



LAMELLHUSEN

	TOT	BOA
1RK 38,6	24	926,4
2RK 52,2	6	313,2
2RK 53,8	5	269
2RK 56,8	20	1136
3RK 73	1	73
3RK 81,8	24	1963,2
4RK 84,9	4	339,6
	84	5020,4

PUNKTHUSET


	TOT	BOA
2RK 56,9	10	569
3RK 66,3	9	596,7
3RK 66,6	8	532
5RK 113	1	113
6RK 132,6	1	132,6
	29	1943,3

LAMELLHUS + PUNKTHUS

TOTAL BOA	6963,7m ²
TOTAL LGH	113 st
TOTAL BTA	9215m ²
TOTAL MÖRK BTA	9215m ²

2015-09-07
SILVRET 3, GRIMSTA
 SITUATIONSPLAN
 SKISS 2014-05-15 SKALA 1:1000 (A3)


ARKITEKTER ENGSTRAND OCH SPEEK AB
 GÄVLEGATAN 12A 113 30 STOCKHOLM
 TEL 08-545 68 460 engstrandochspeek.se

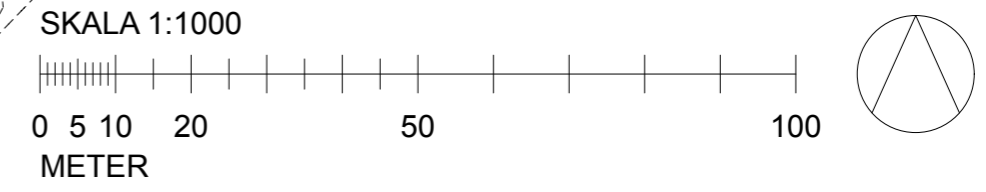

FG.
+16,1


FG.
+15,8

FÄRDIGT GOLV.
+15,5

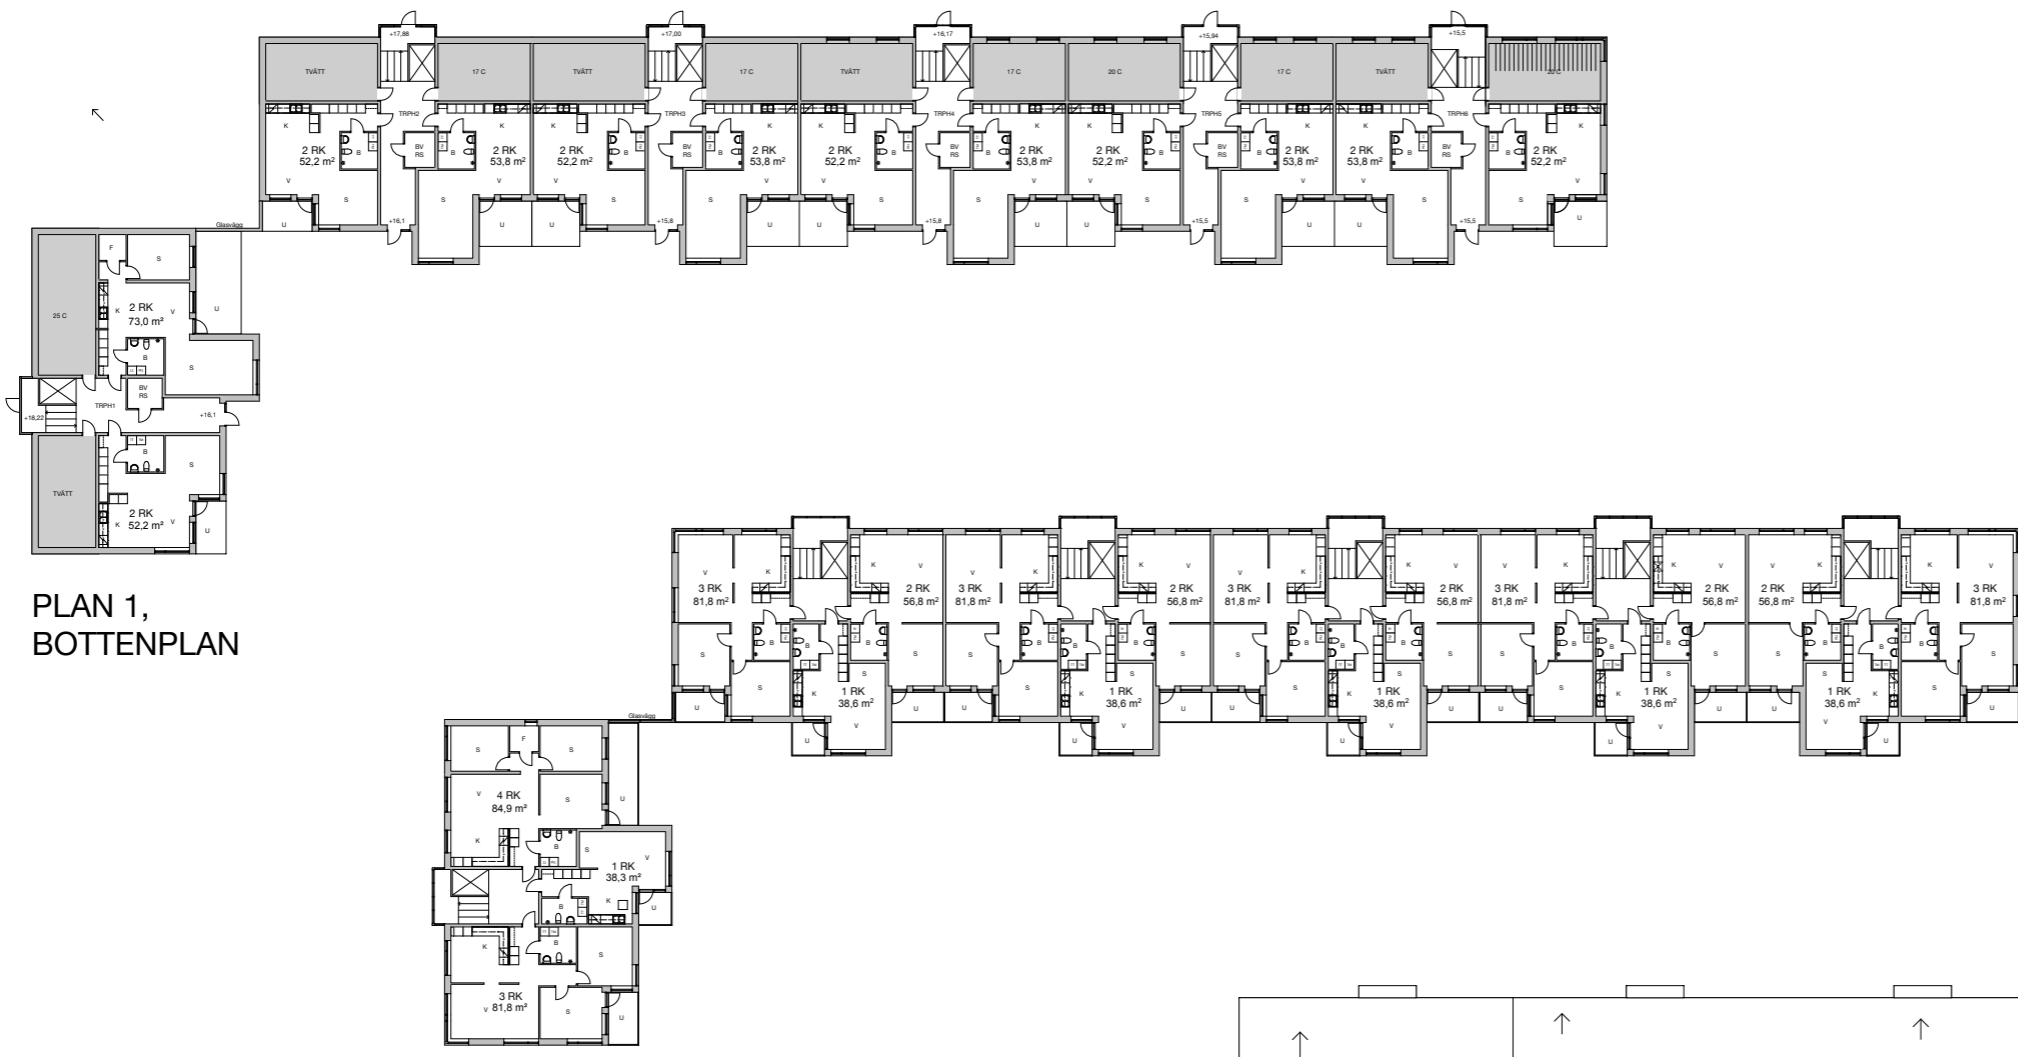

PLAN 1,
BOTTENPLAN



TYPPLAN

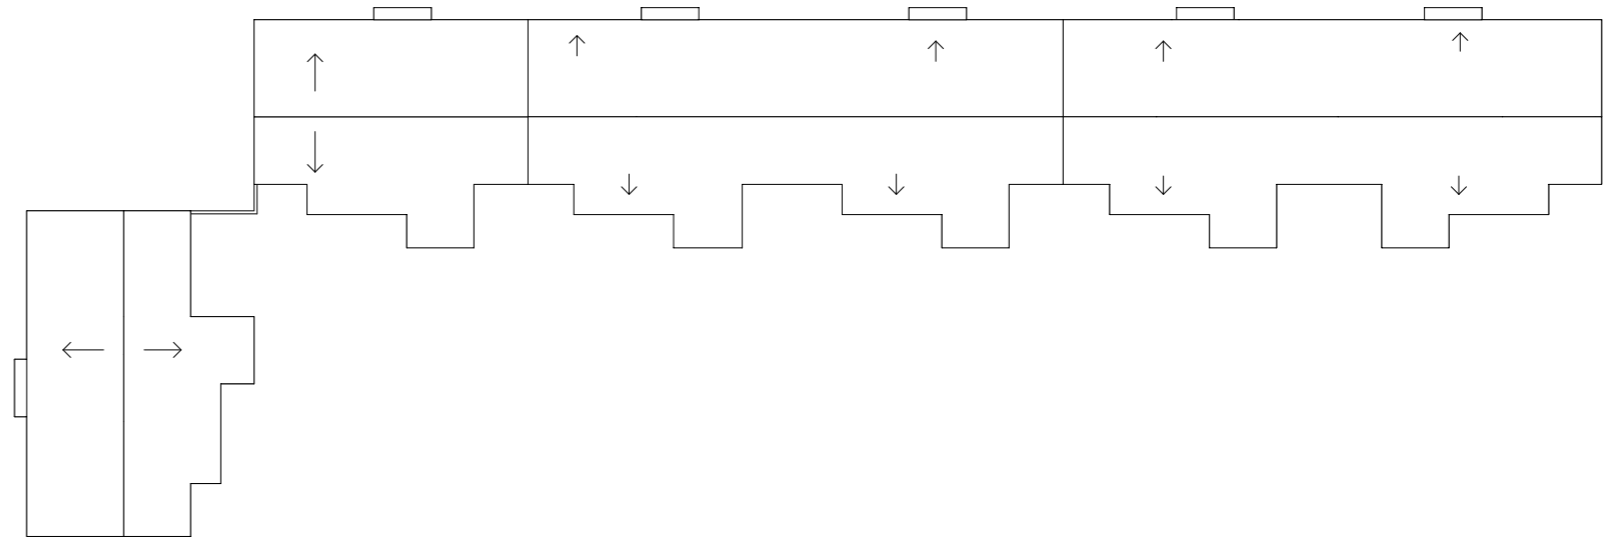


TAKPLAN

15-09-07
SILVRET 3, GRIMSTA
 PLANER SKISS DATUM: 14-03-19
 SKALA 1:500 (A3)
 ARKITEKTER ENGSTRAND OCH SPEEK AB
 GÄVLEGATAN 12A 113 30 STOCKHOLM
 TEL 08-545 68 460 engstrandochspeek.se

SKALA 1:500

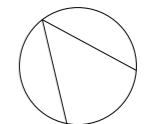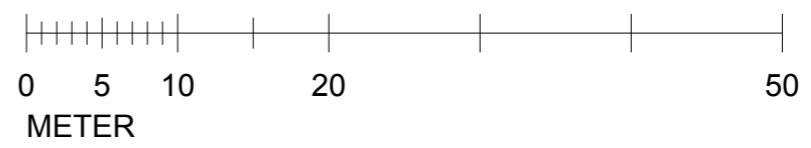



L1

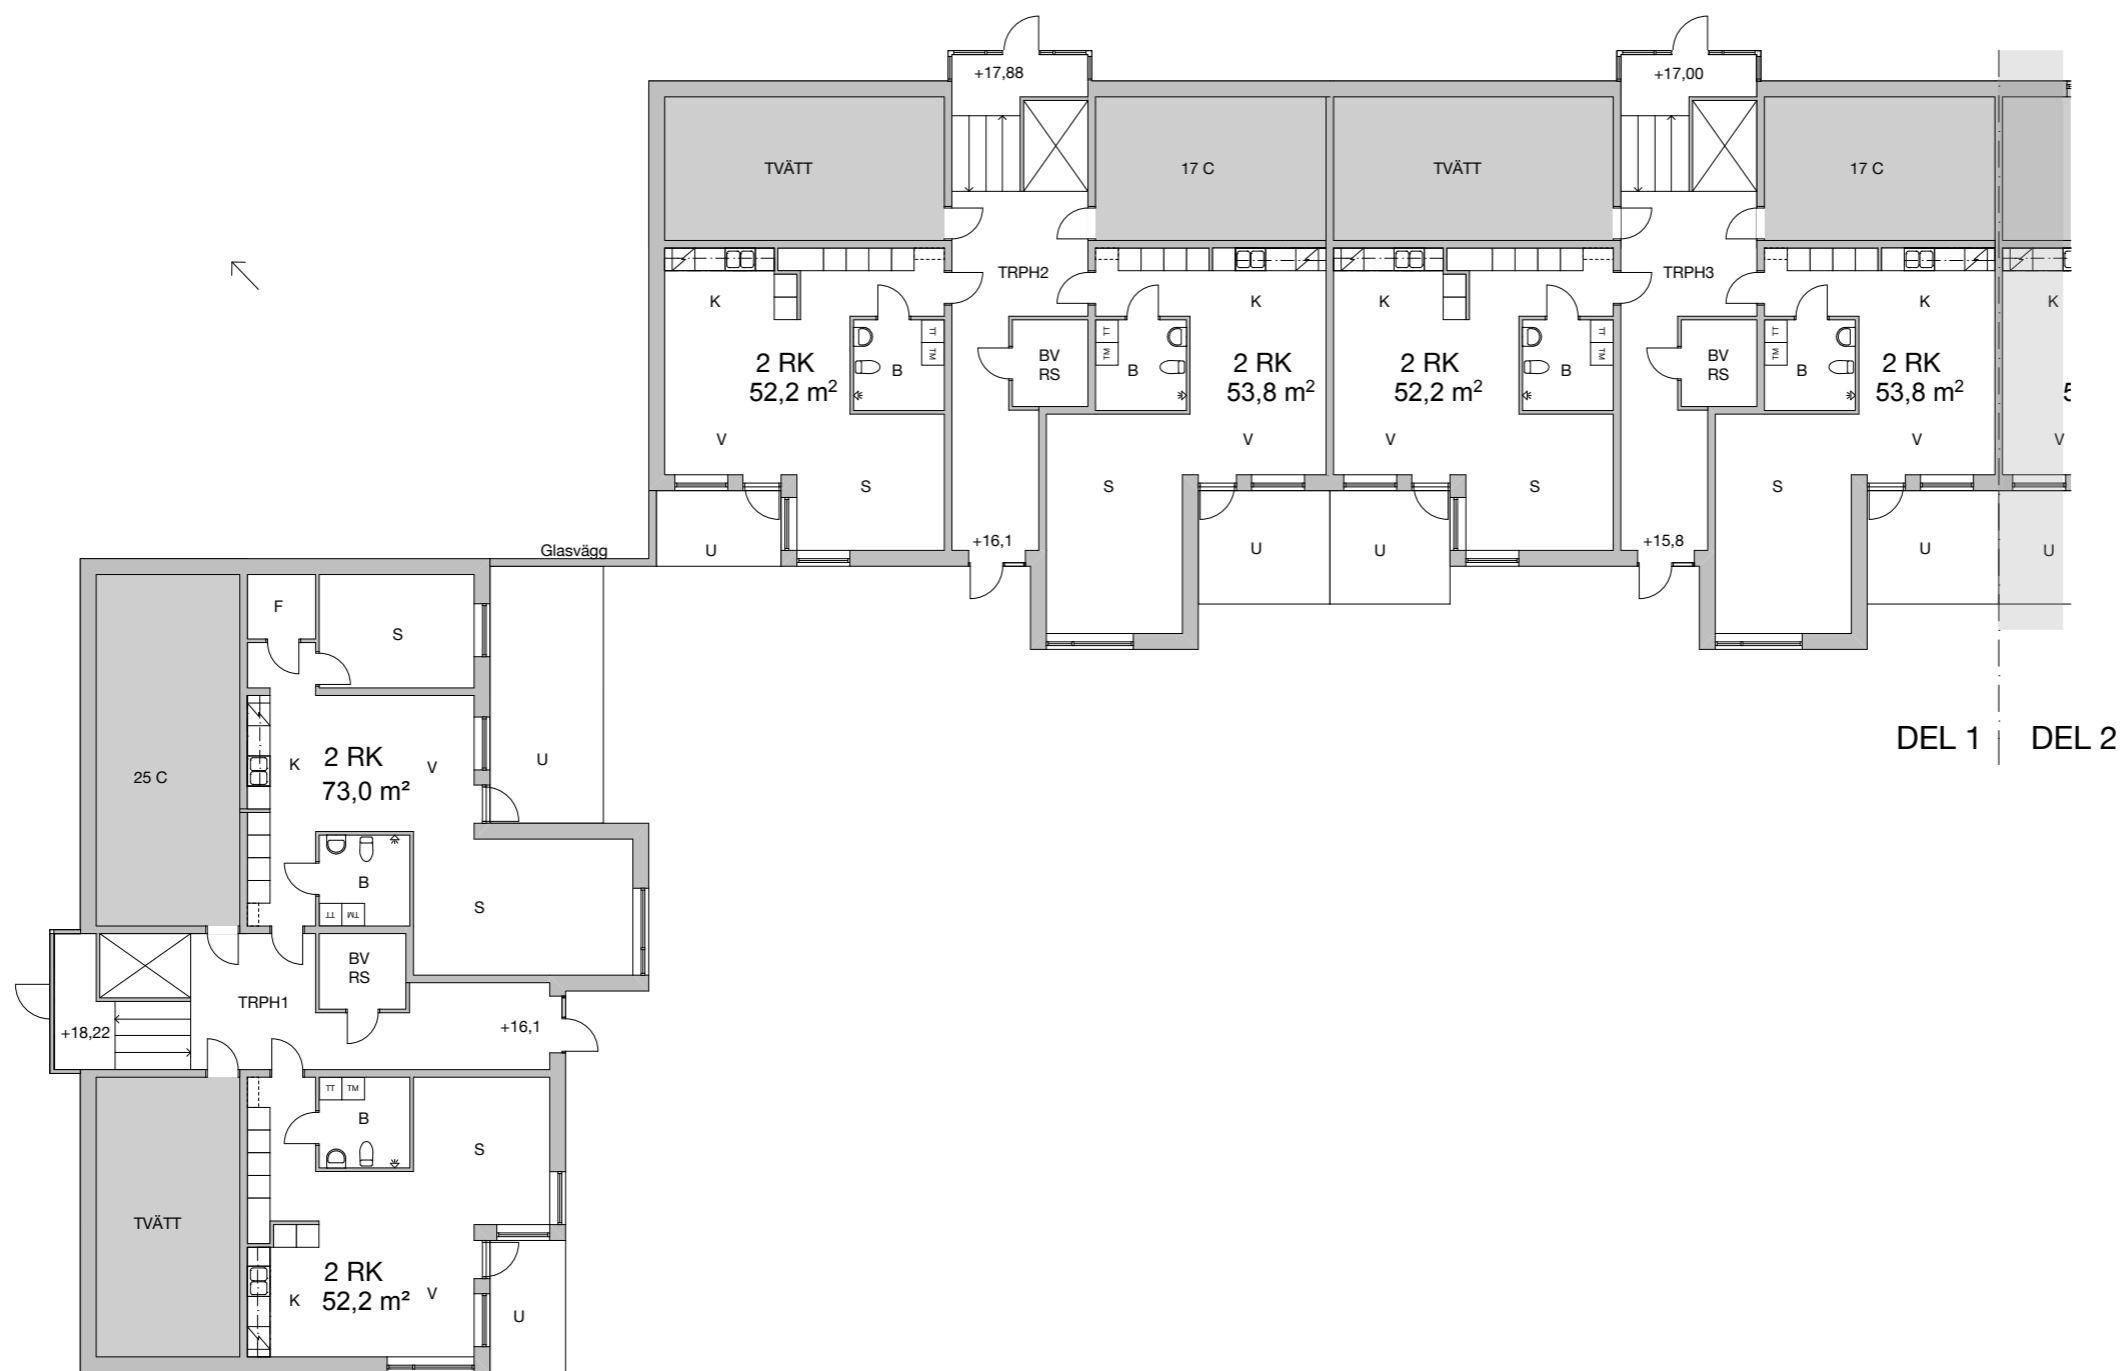


15-09-07
SILVRET 3, GRIMSTA
 PLAN 1, del 1 VÄSTRA HUSET SKISS 2015-09-07
 SKALA 1:200 (A3)

ARKITEKTER ENGSTRAND OCH SPEEK AB
 GÄVLEGATAN 12A 113 30 STOCKHOLM
 TEL 08-545 68 460 engstrandochspeek.se

SKALA 1:200

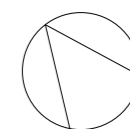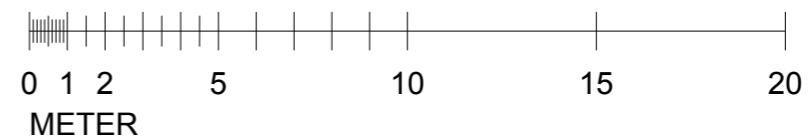

L2:1

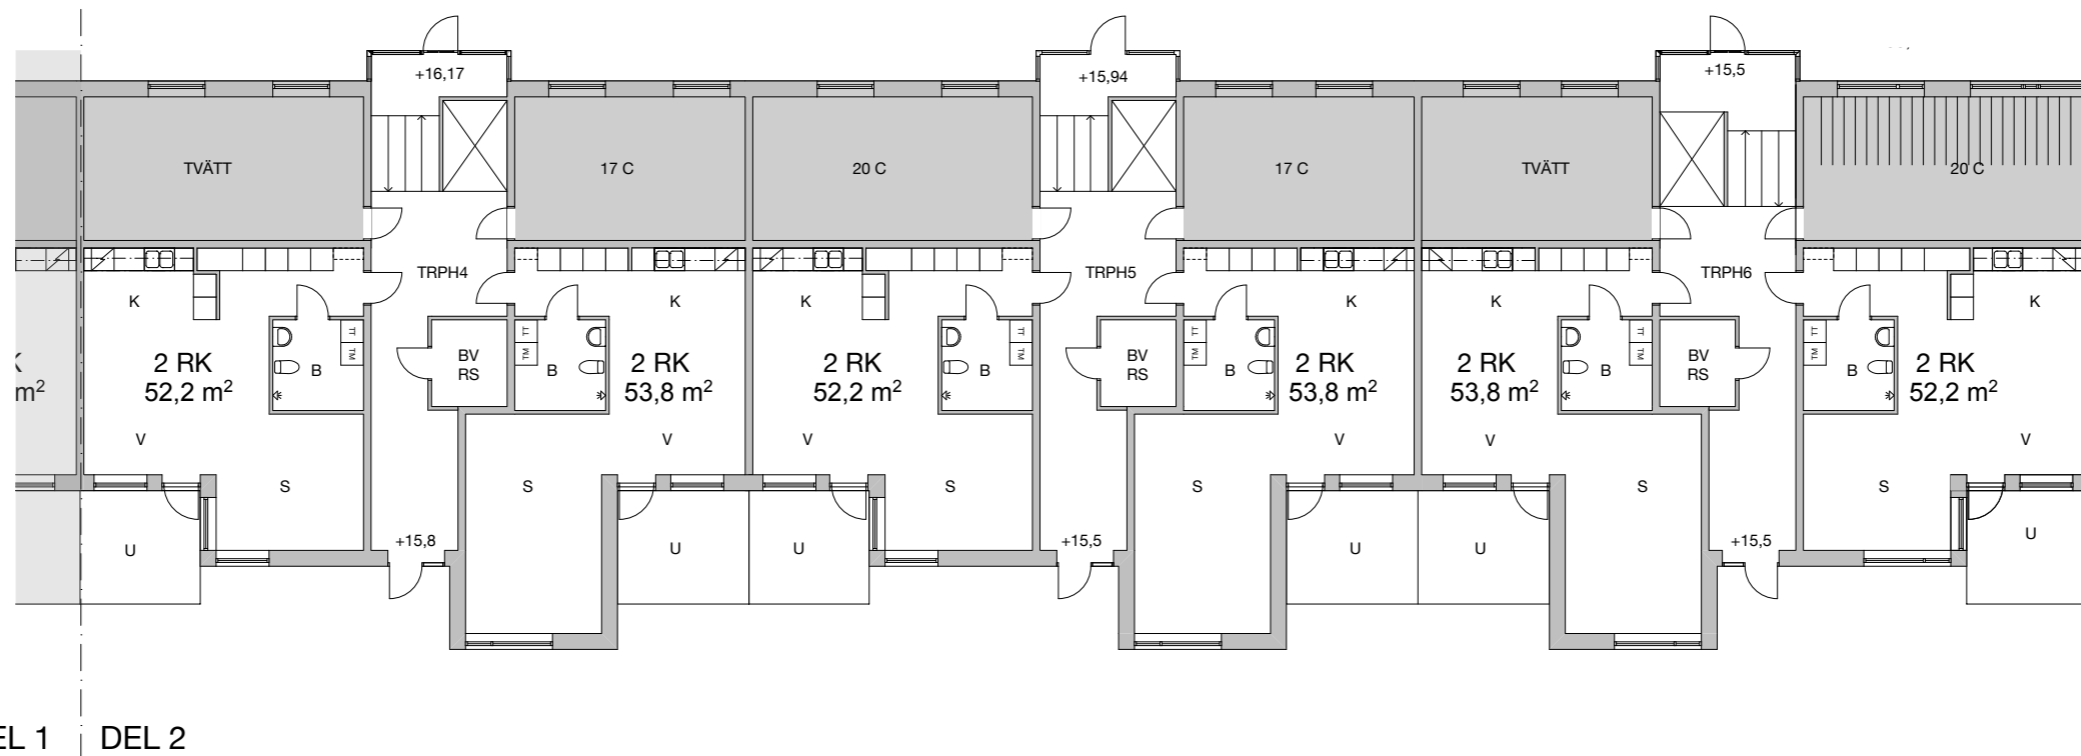

BERÄKNING BTA, YTOR LAMELLHUS



BTA		
PLAN	TYP	AREA
PLAN 1	BTA	1 051,22
PLAN 2	BTA	1 409,11
PLAN 3	BTA	1 409,11
PLAN 4	BTA	1 409,11
PLAN 5	BTA	1 409,11
		6 687,66 m2

BTA MÖRK		
PLAN	TYP	AREA
PLAN 1	MÖRK BTA	393,73
		393,73 m2


15-09-07
SILVRET 3, GRIMSTA
 PLAN 1, del 2 VÄSTRA HUSET SKISS 2015-09-07
 SKALA 1:200 (A3)

ARKITEKTER ENGSTRAND OCH SPEEK AB
 GÄVLEGATAN 12A 113 30 STOCKHOLM
 TEL 08-545 68 460 engstrandochspeek.se

SKALA 1:200

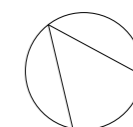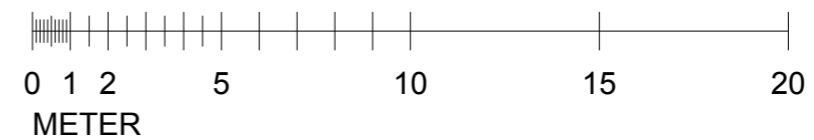



L2:2

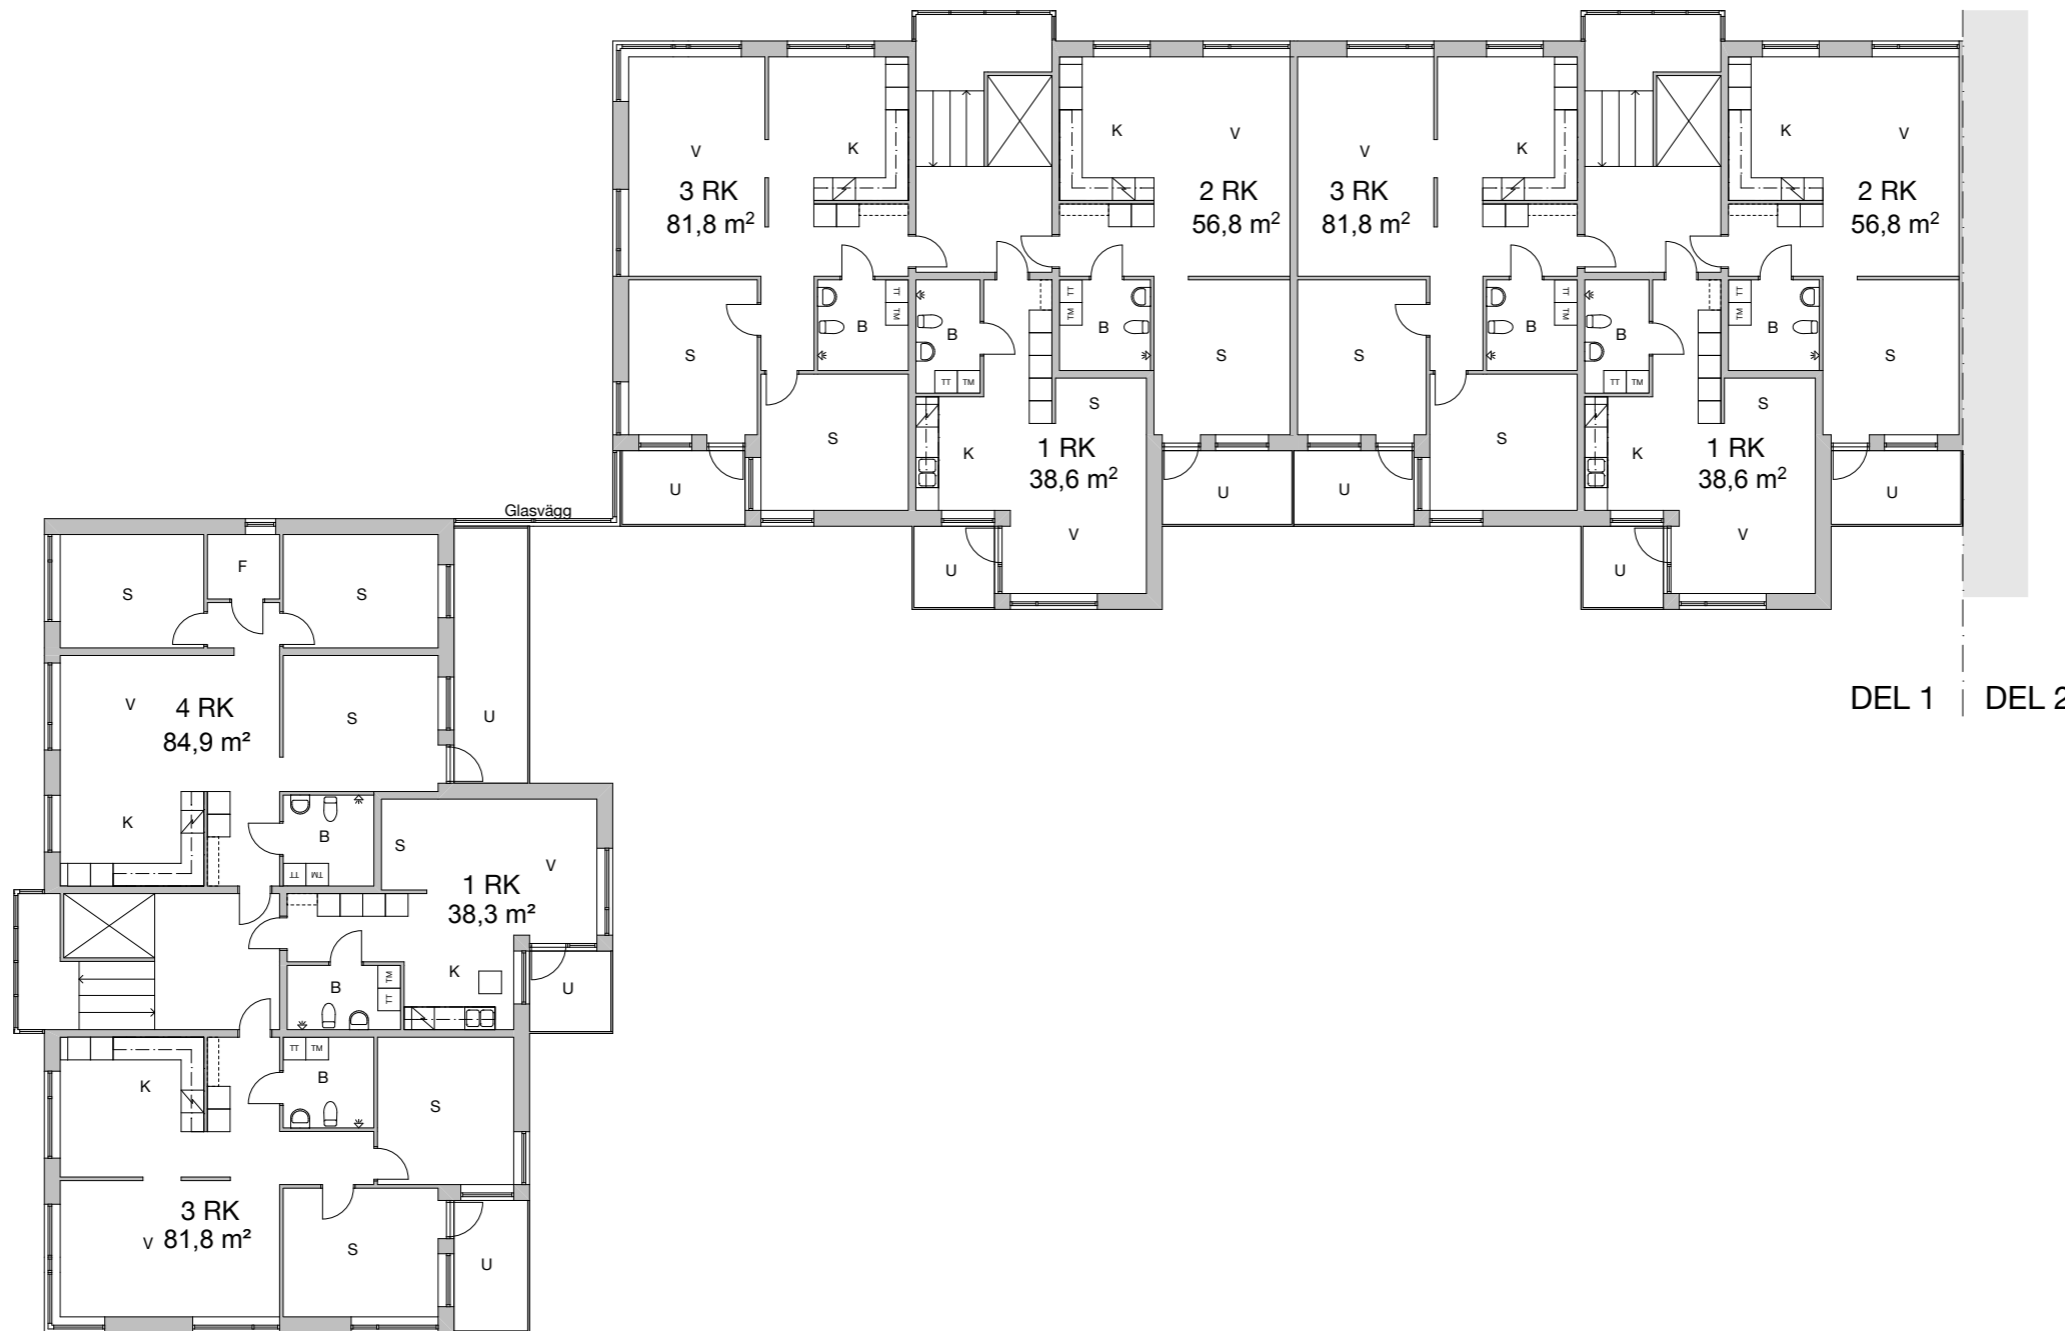


15-09-07
SILVRET 3, GRIMSTA
 PLAN 2-5, del 1 VÄSTRA HUSET
 SKALA 1:200 (A3)

ARKITEKTER ENGSTRAND OCH SPEEK AB
 GÄVLEGATAN 12A 113 30 STOCKHOLM
 TEL 08-545 68 460 engstrandochspeek.se

SKALA 1:200

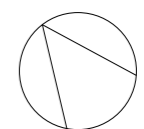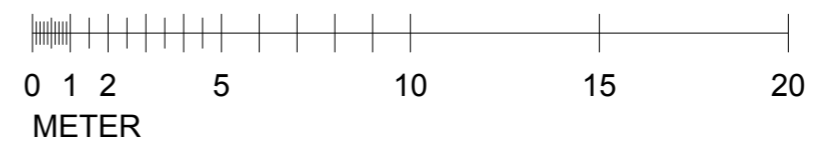

L3:1


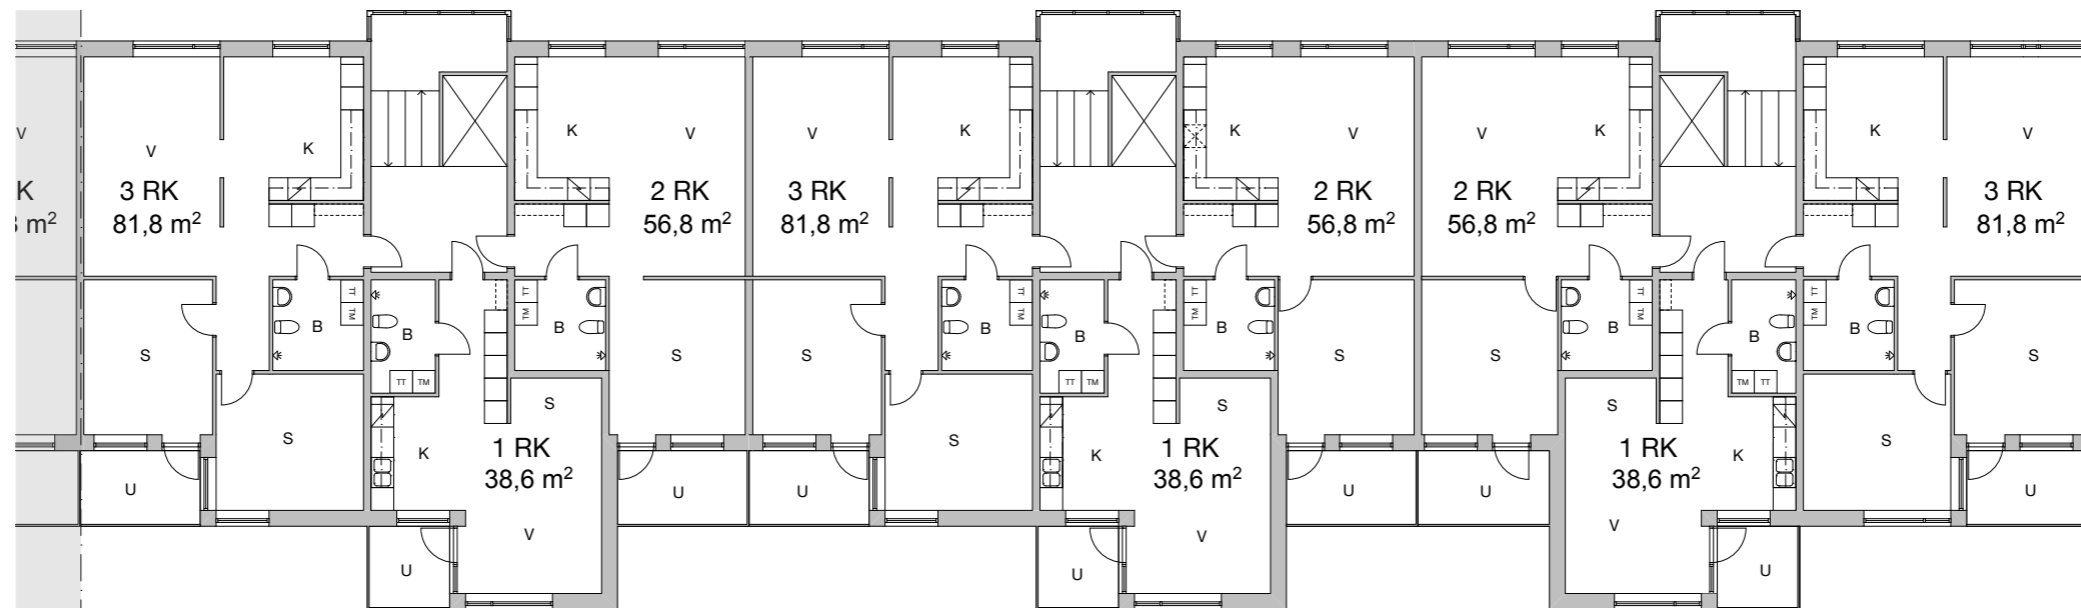


DEL 1 | DEL 2


15-09-07
SILVRET 3, GRIMSTA
 PLAN 2-5, del 2 VÄSTRA HUSET
 SKALA 1:200 (A3)

ARKITEKTER ENGSTRAND OCH SPEEK AB
 GÄVLEGATAN 12A 113 30 STOCKHOLM
 TEL 08-545 68 460 engstrandochspeek.se


SKALA 1:200

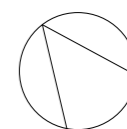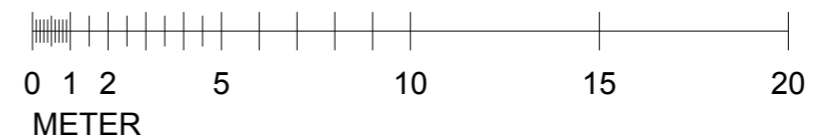


L3:2

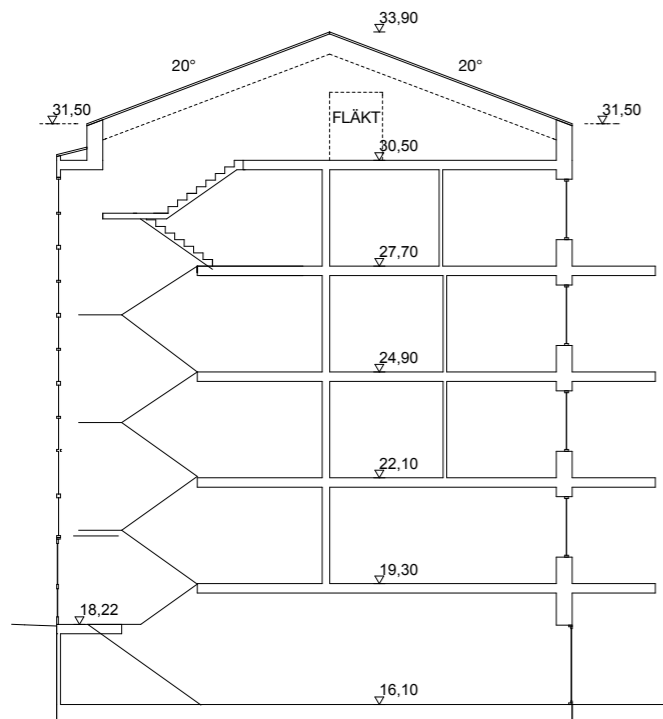


SEKTION TRAPPHUS 1

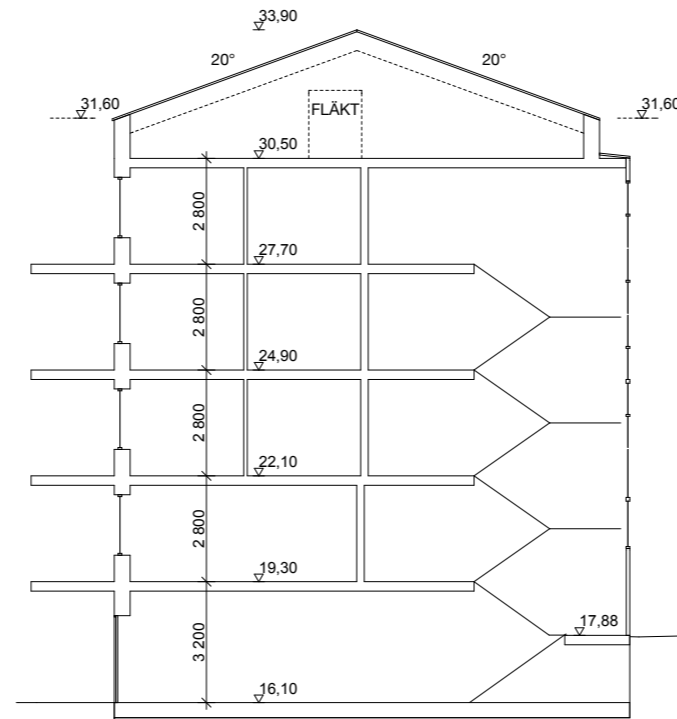


SEKTION TRAPPHUS 2

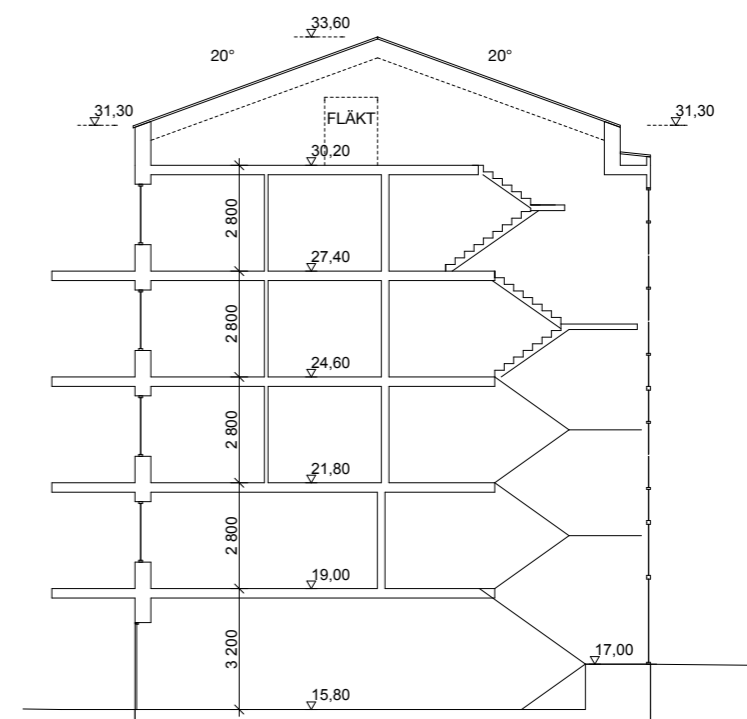


SEKTION TRAPPHUS 3

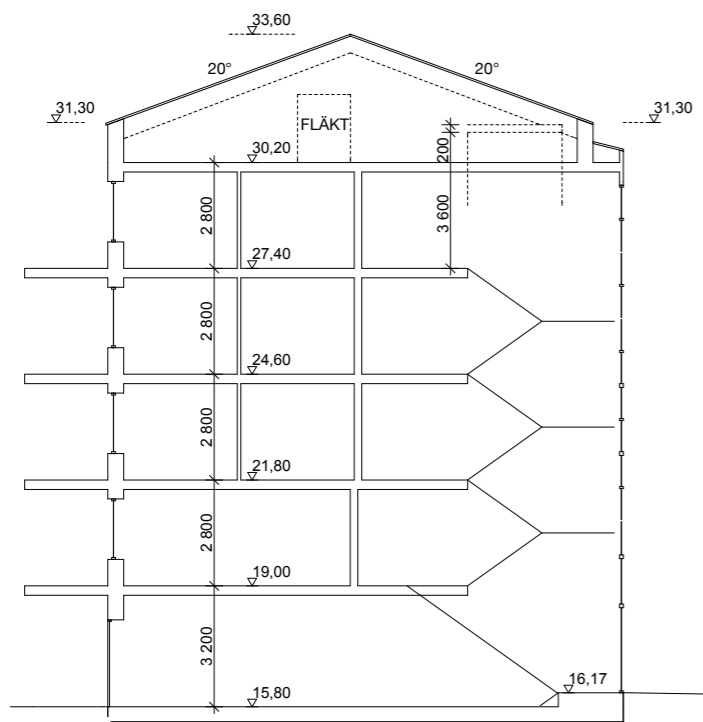

SEKTION TRAPPHUS 4

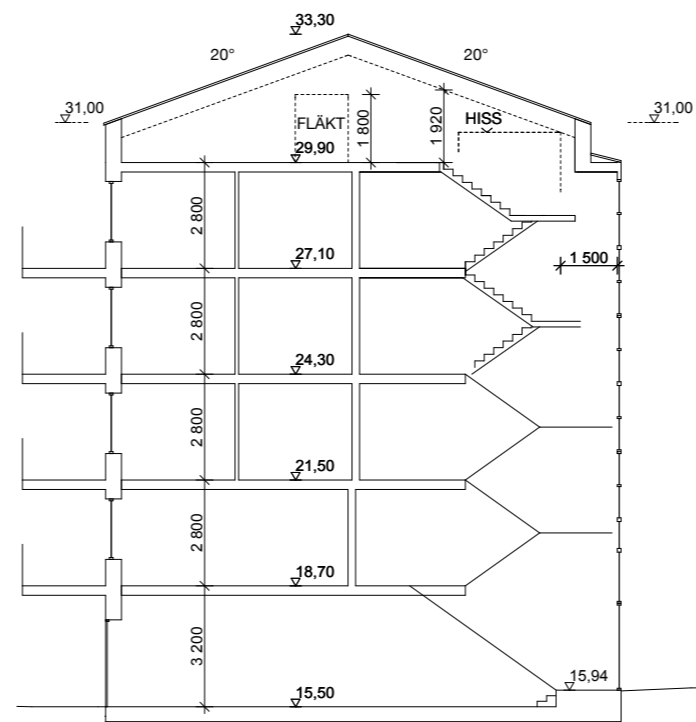

SEKTION TRAPPHUS 5

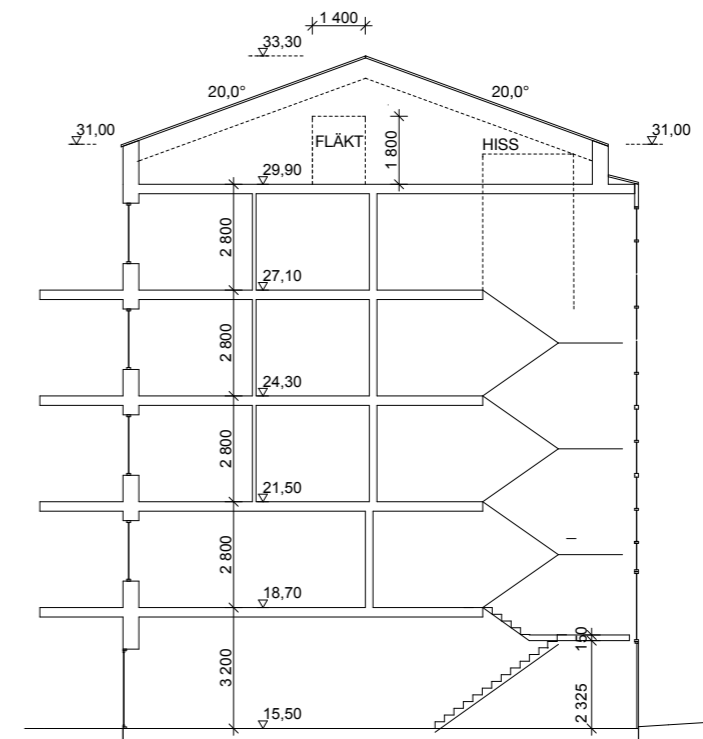


SEKTION TRAPPHUS 6


15-09-07
14-05-21

SILVRET 3, GRIMSTA


SEKTIONER
SKISS 14-04-15 SKALA 1:200 (A3)

ARKITEKTER ENGSTRAND OCH SPEEK AB
GÄVLEGATAN 12A 113 30 STOCKHOLM
TEL 08-545 68 460 engstrandochspeek.se

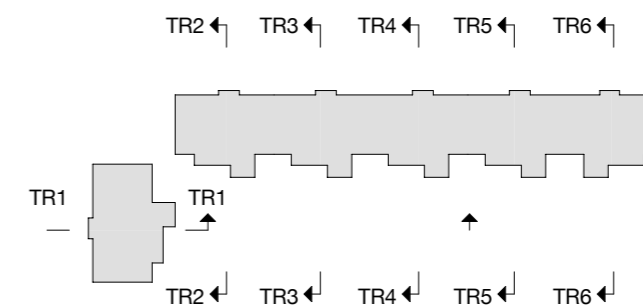

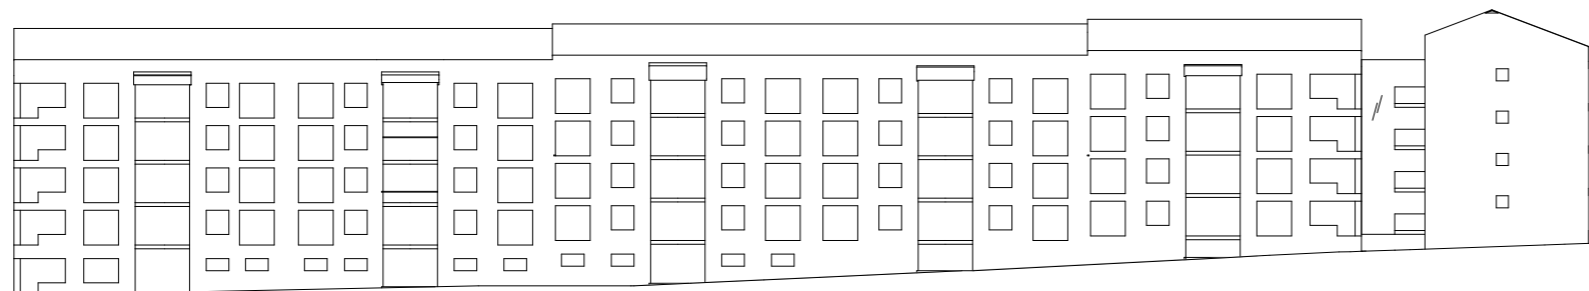

FASAD ÖST

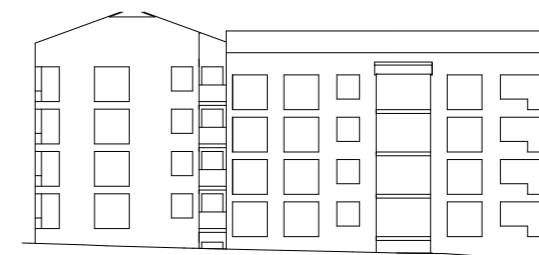

FASAD NORR



FASAD VÄST



FASAD SÖDER


15-09-07

SILVRET 3, GRIMSTA


FASADER SKISS DATUM: 140319

SKALA 1:500 (A3)

ARKITEKTER ENGSTRAND OCH SPEEK AB
GÄVLEGATAN 12A 113 30 STOCKHOLM
TEL 08-545 68 460 engstrandochspeek.se

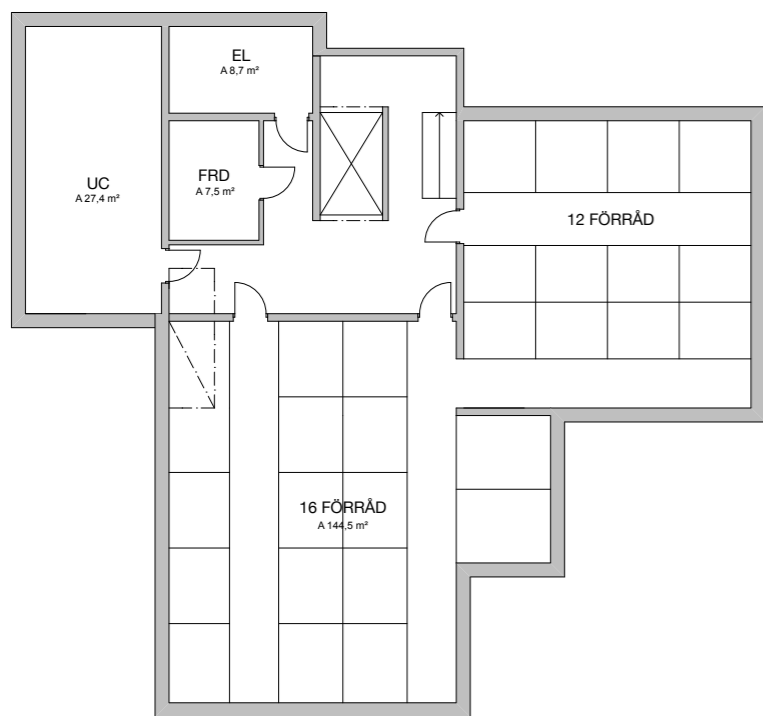

PLAN -1, ENTREPLAN,
FÖRRÅD, KÄLLARE

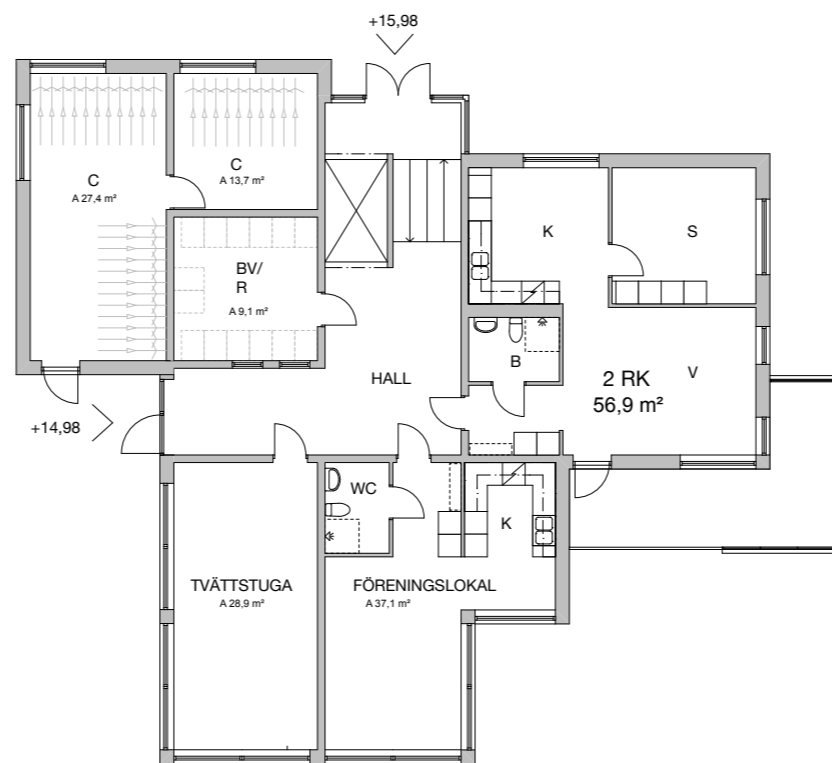

PLAN 1



TYPPLAN 2-9

2015-09-07



SILVRET 3, GRIMSTA

PLANER -1,1, 2-9 PUNKTHUS


2014-05-15

ARKITEKTER ENGSTRAND OCH SPEEK AB
GÄVLEGATAN 12A 113 30 STOCKHOLM
TEL 08-545 68 460 engstrandochspeek.se


SKALA 1:200

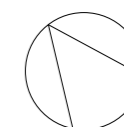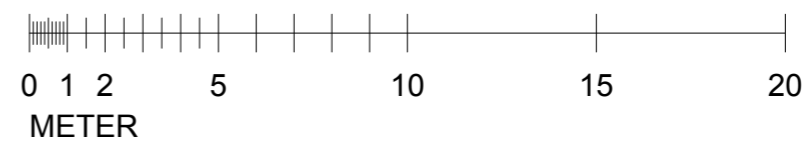


P1

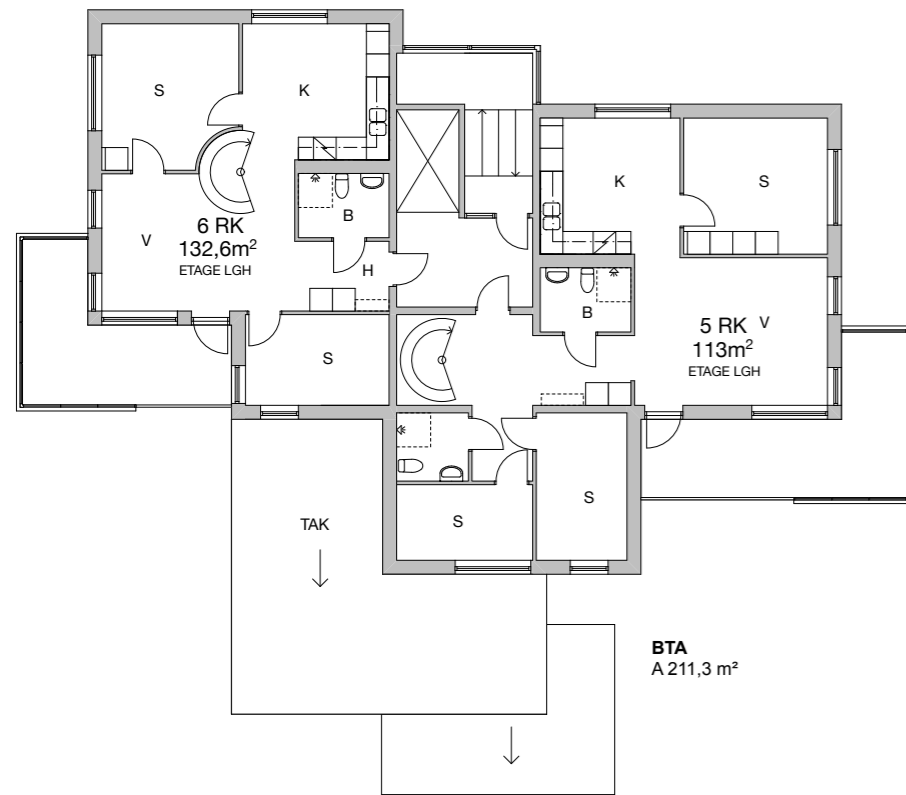

PLAN 10

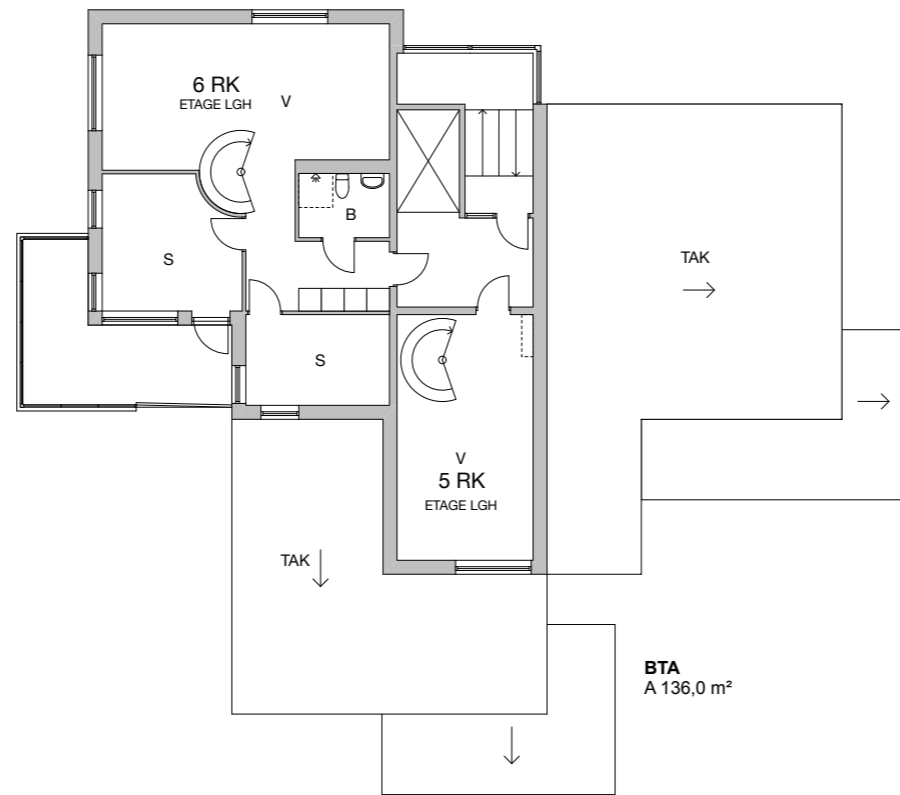

PLAN 11

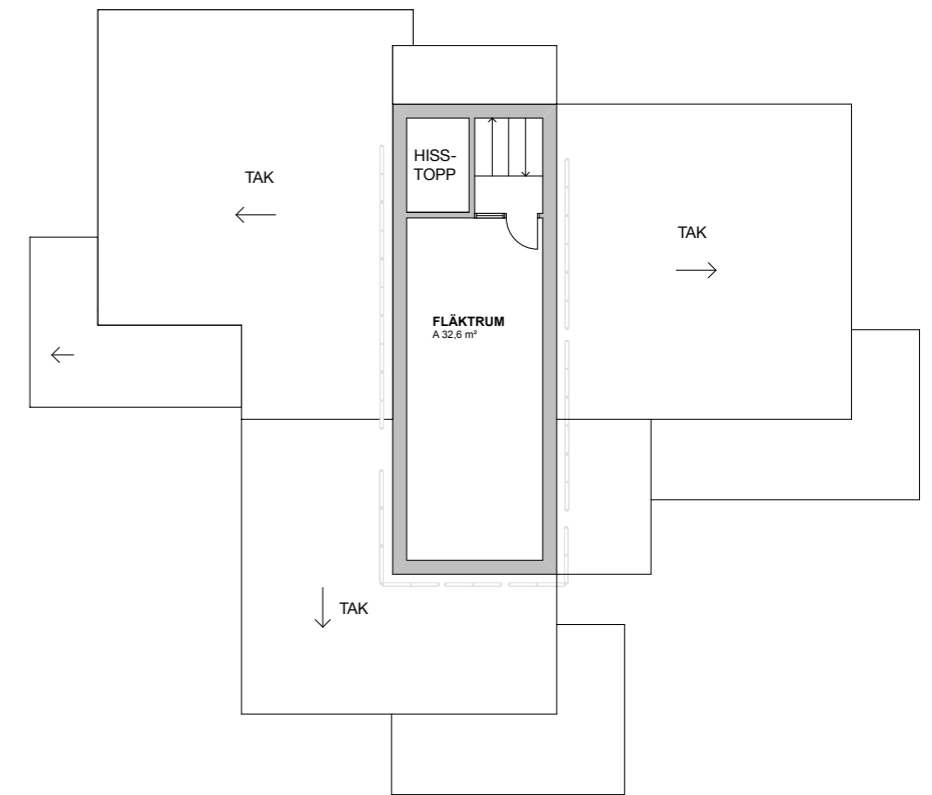

TAKPLAN

BERÄKNING BTA, YTOR PUNKTHUS



BTA MÖRK		
PLAN	TYP	AREA
PLAN-1 KÄLLARE	MÖRK BTA	258,53
PLAN 1	MÖRK BTA	146,94
		405,47 m2


BTA		
PLAN	TYP	AREA
PLAN 1	BTA	112,42
PLAN 2	BTA	258,53
PLAN 3	BTA	258,53
PLAN 4	BTA	258,53
PLAN 5	BTA	258,53
PLAN 6	BTA	258,53
PLAN 7	BTA	258,53
PLAN 8	BTA	258,53
PLAN 9	BTA	258,53
PLAN 10	BTA	211,27
PLAN 11	BTA	135,99
		2 527,92 m2

2015-09-07
SILVRET 3, GRIMSTA
 PLANER 10,11,TAKPLAN SKISS 2014-05-15


ARKITEKTER ENGSTRAND OCH SPEEK AB
 GÄVLEGATAN 12A 113 30 STOCKHOLM
 TEL 08-545 68 460 engstrandochspeek.se

SKALA 1:200

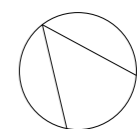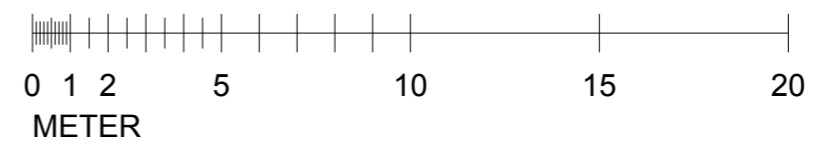


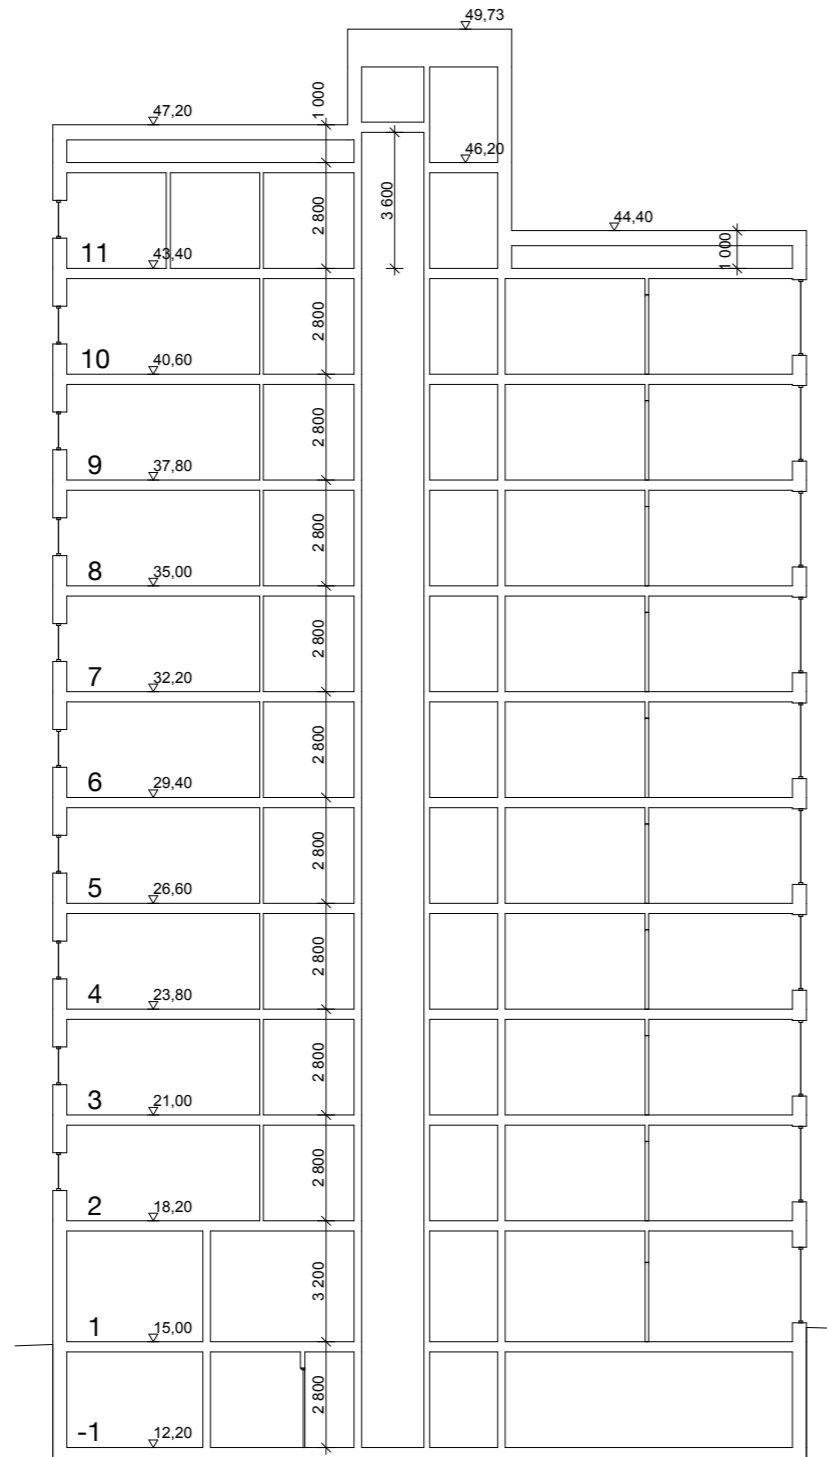

SEKTION A

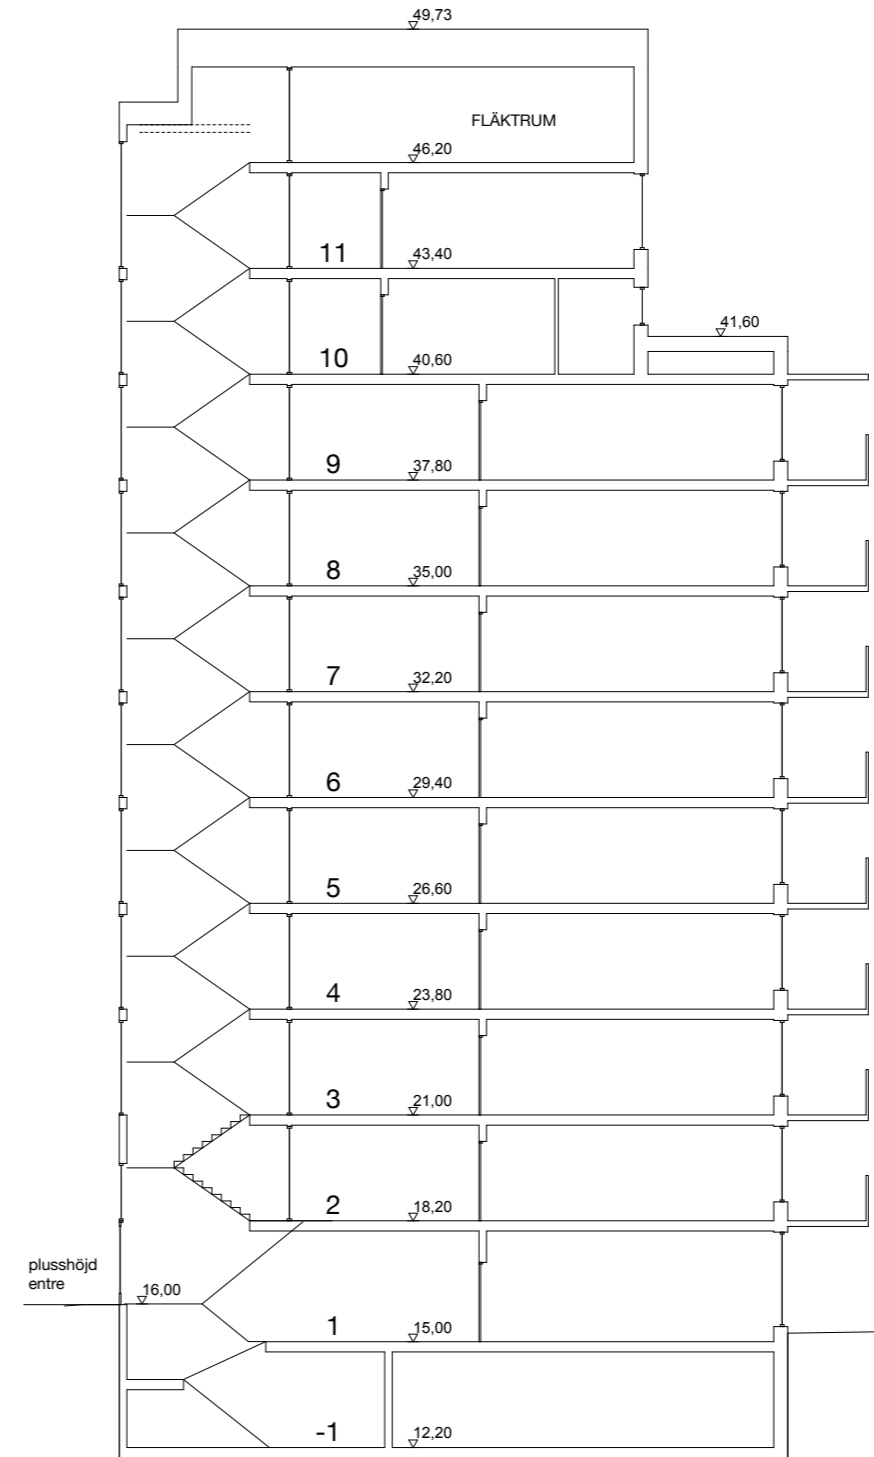



SEKTION B

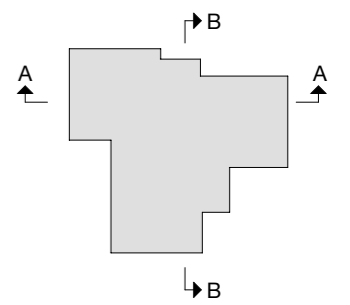


2015-09-07
SILVRET 3, GRIMSTA
 SEKTIONER A,B SKISS 14 04 15

ARKITEKTER ENGSTRAND OCH SPEEK AB
 GÄVLEGATAN 12A 113 30 STOCKHOLM
 TEL 08-545 68 460 engstrandochspeek.se


SKALA 1:200

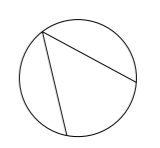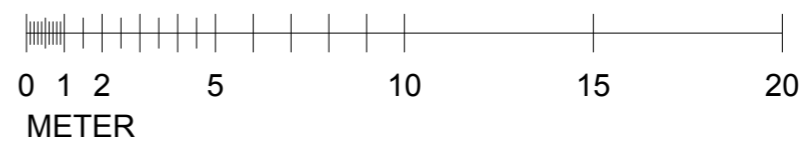


P3

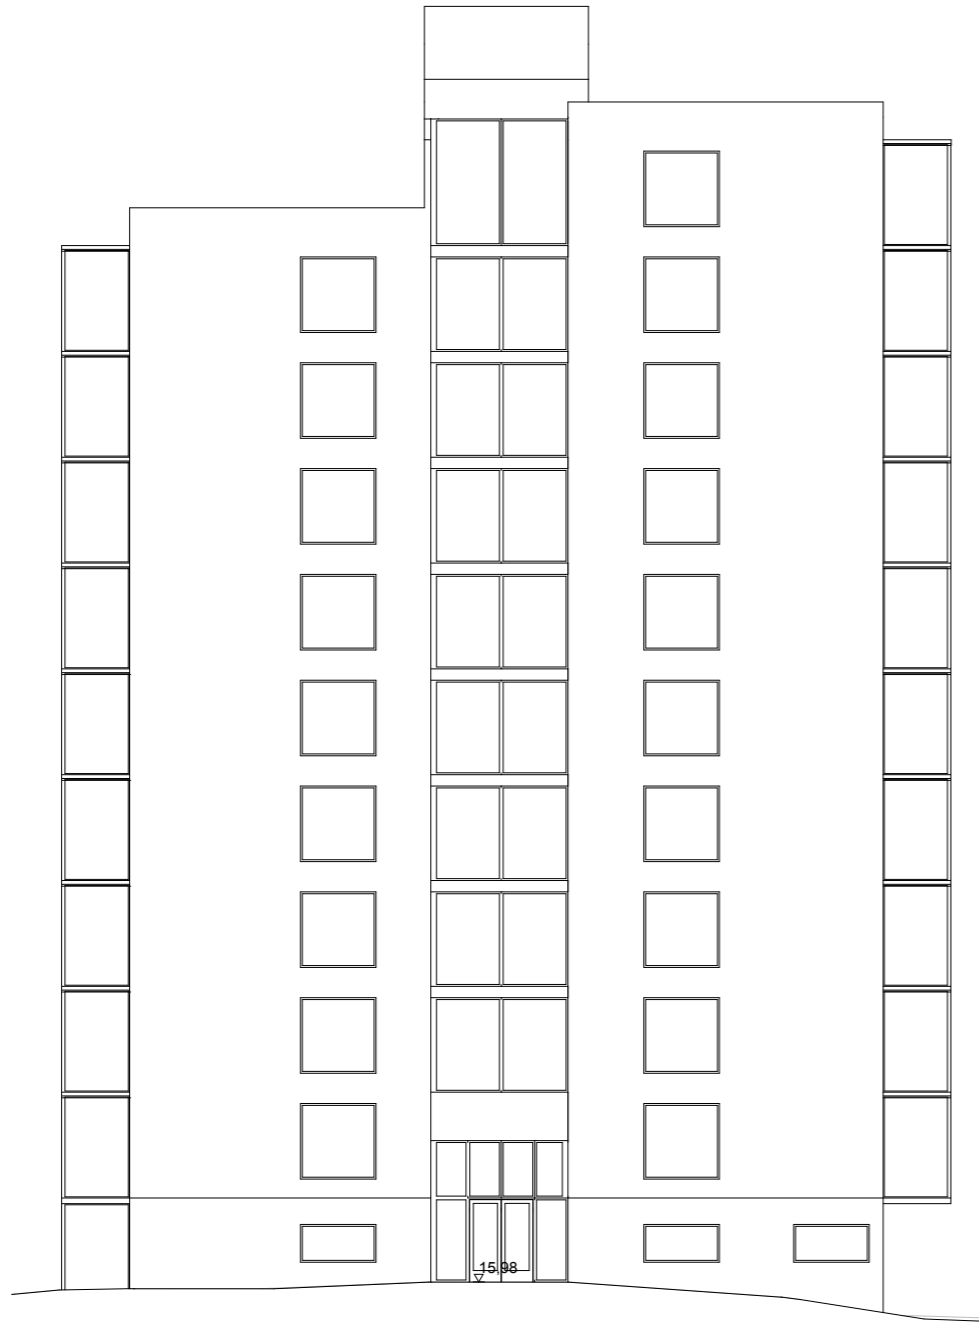

FASAD NORR

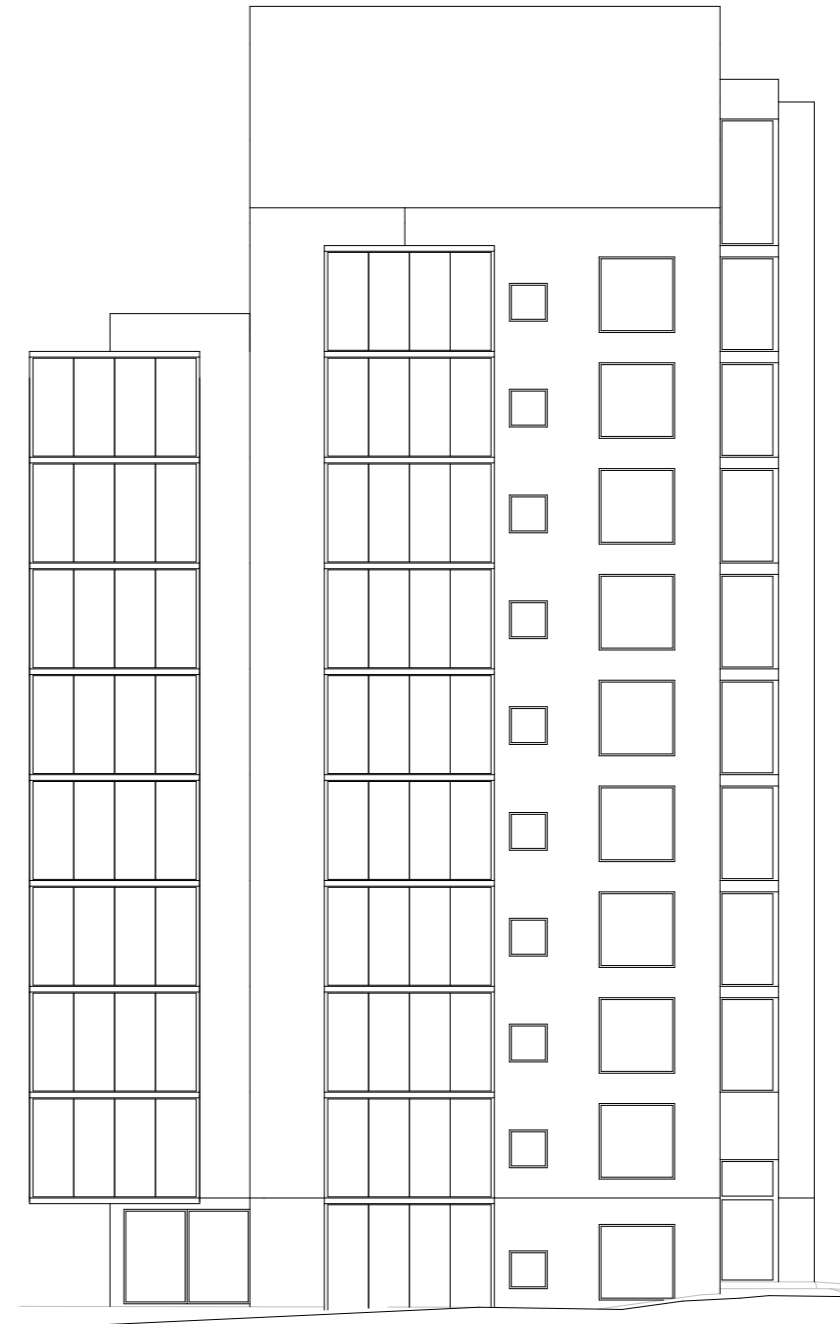



FASAD ÖSTER

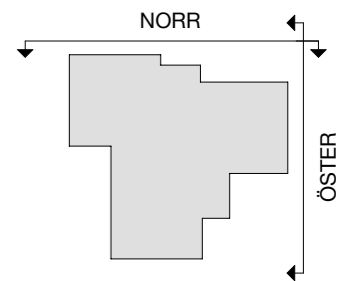


2015-09-07
SILVRET 3, GRIMSTA
 FASADER NORR, ÖSTER SKISS 14 04 01


ARKITEKTER ENGSTRAND OCH SPEEK AB
 GÄVLEGATAN 12A 113 30 STOCKHOLM
 TEL 08-545 68 460 engstrandochspeek.se

SKALA 1:200

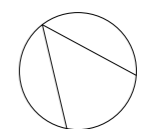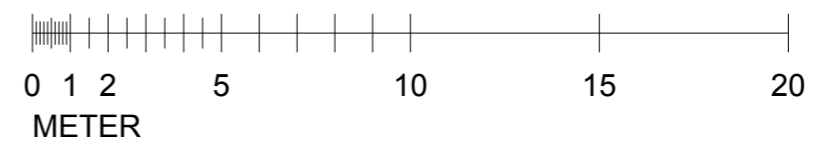

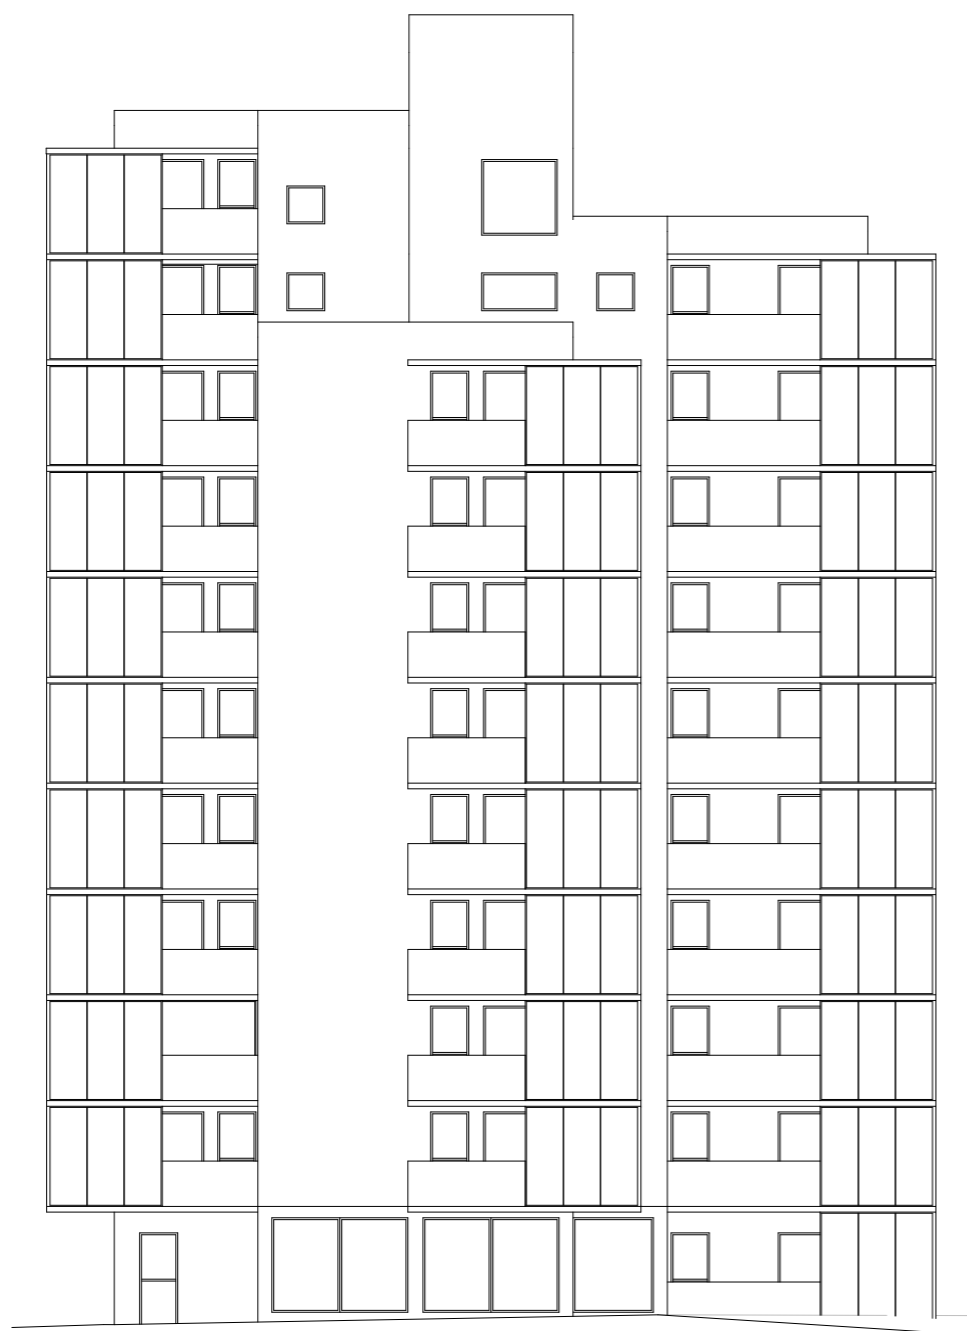

FASAD SÖDER


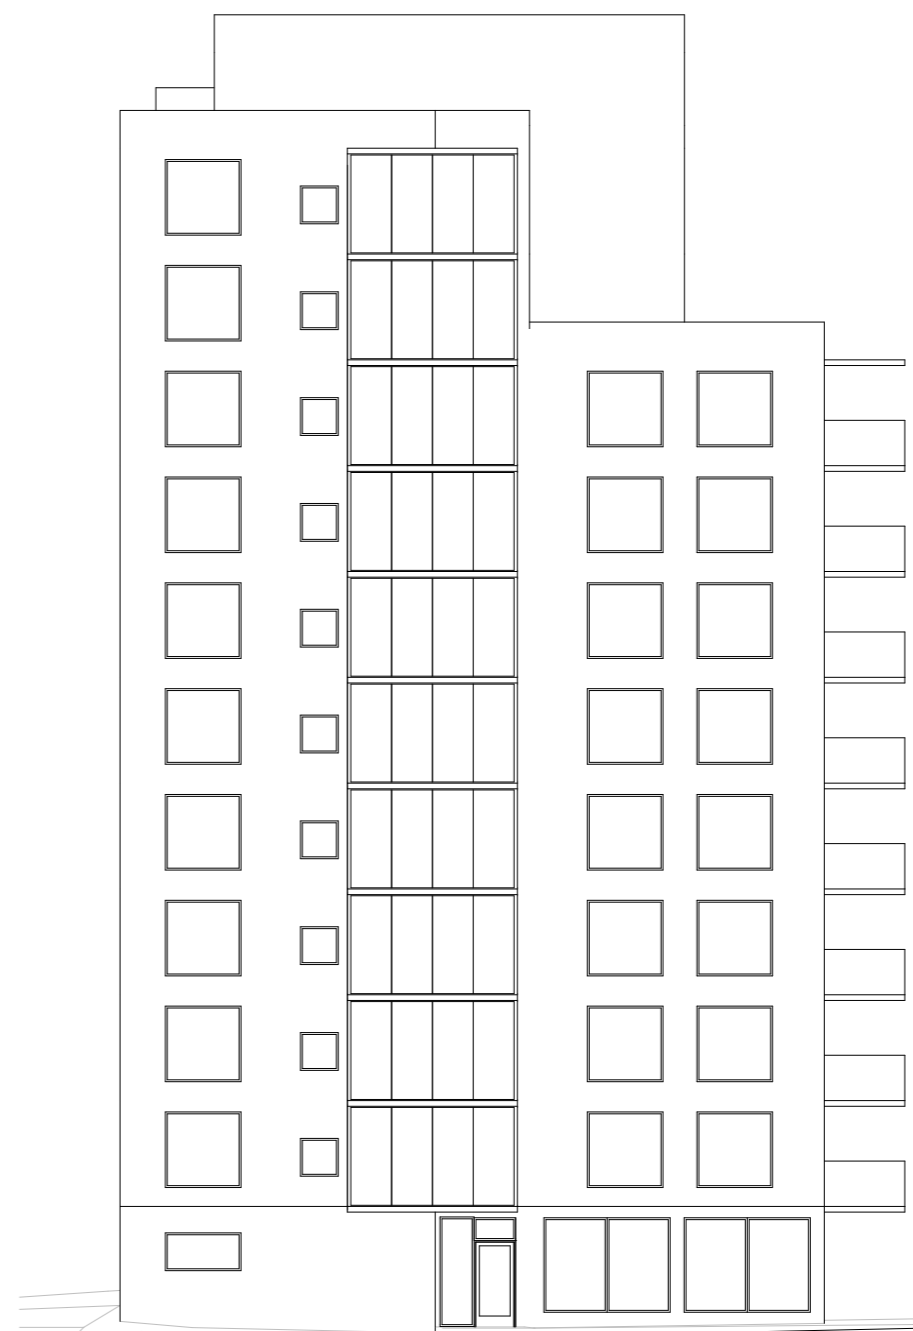


FASAD VÄSTER

2015-09-07
SILVRET 3, GRIMSTA
FASADER SÖDER, VÄSTER SKISS 14 04 01

ARKITEKTER ENGSTRAND OCH SPEEK AB
GÄVLEGATAN 12A 113 30 STOCKHOLM
TEL 08-545 68 460 engstrandochspeek.se

SKALA 1:200

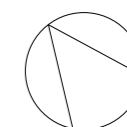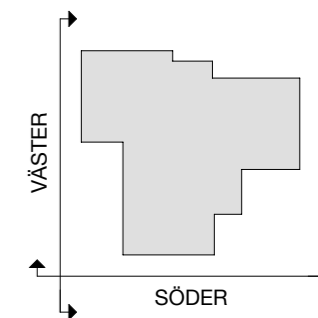

P5