

Fastighet BOLAGET 2

Adress Ångermannagatan 98

Yta 223 kvm

Våning BV


Objektnr 1008-0007

BegreppV

FRD – Förråd

WC - Toalett

RWC – Handikappanpassad WC

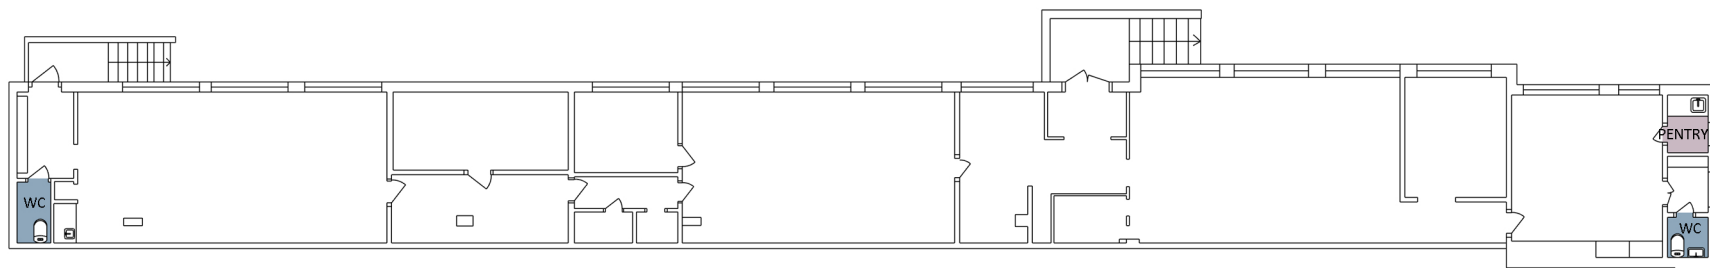

Verksamhetsyta	
Komplementutrymmen	
WC/ RWC/ Dusch/ Städ	
Pentry	