

Fastighet Tapetrabatten 4

Adress Friherregatan 34

Yta 110 kvm

Våning BV


Objektnr 1521-1067

Begrepp

FRD – Förråd

WC - Toalett

RWC – Handikappanpassad WC

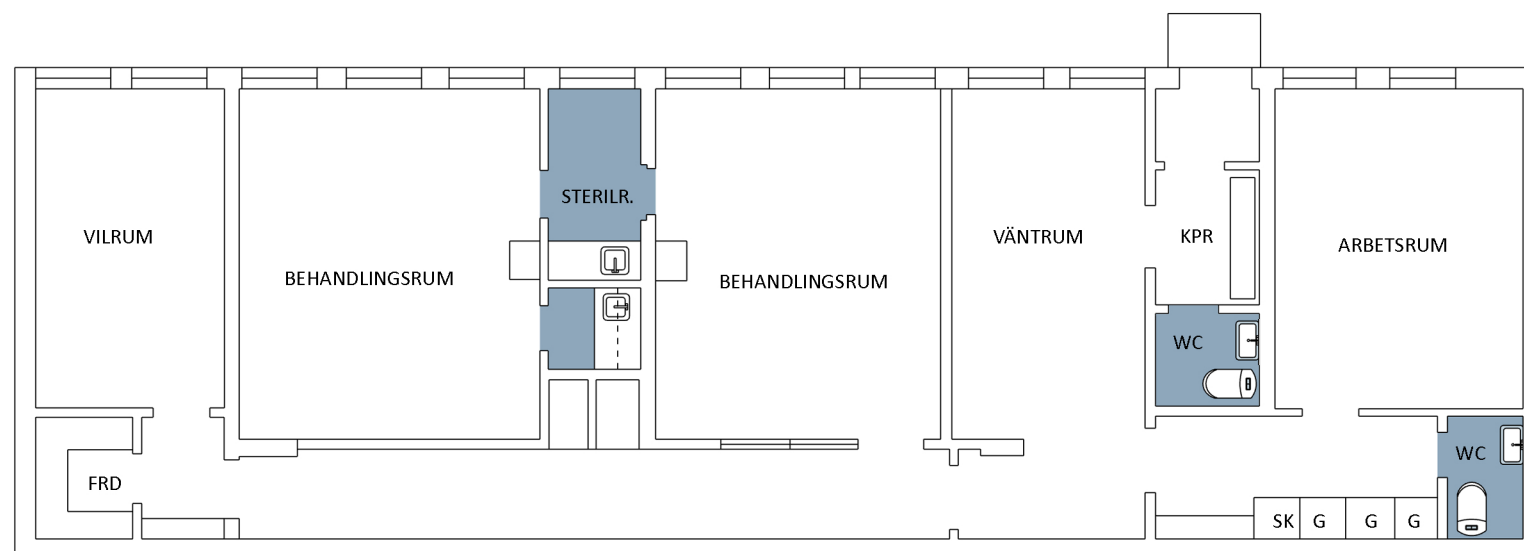

Verksamhetsyta

Komplementutrymmen

WC/ RWC/ Dusch/ Städ

Pentry