

Fastighet Slöjdäraren 6

Adress Paternostervägen 45

Yta 112 kvm

Våning BV


Objektnr 3309-0786

Begrepp

FRD – Förråd

WC - Toalett

RWC – Handikappanpassad WC

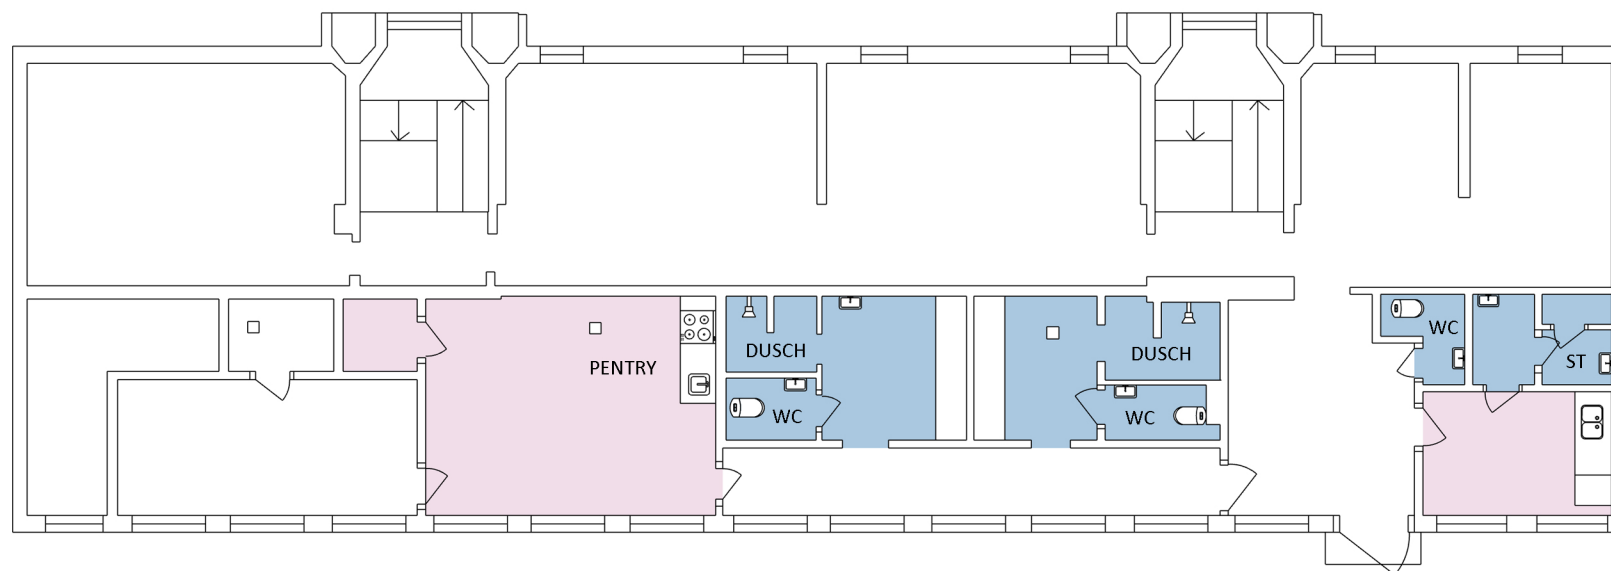

Verksamhetsyta

Komplementutrymmen

WC/ RWC/ Dusch/ Städ

Pentry